


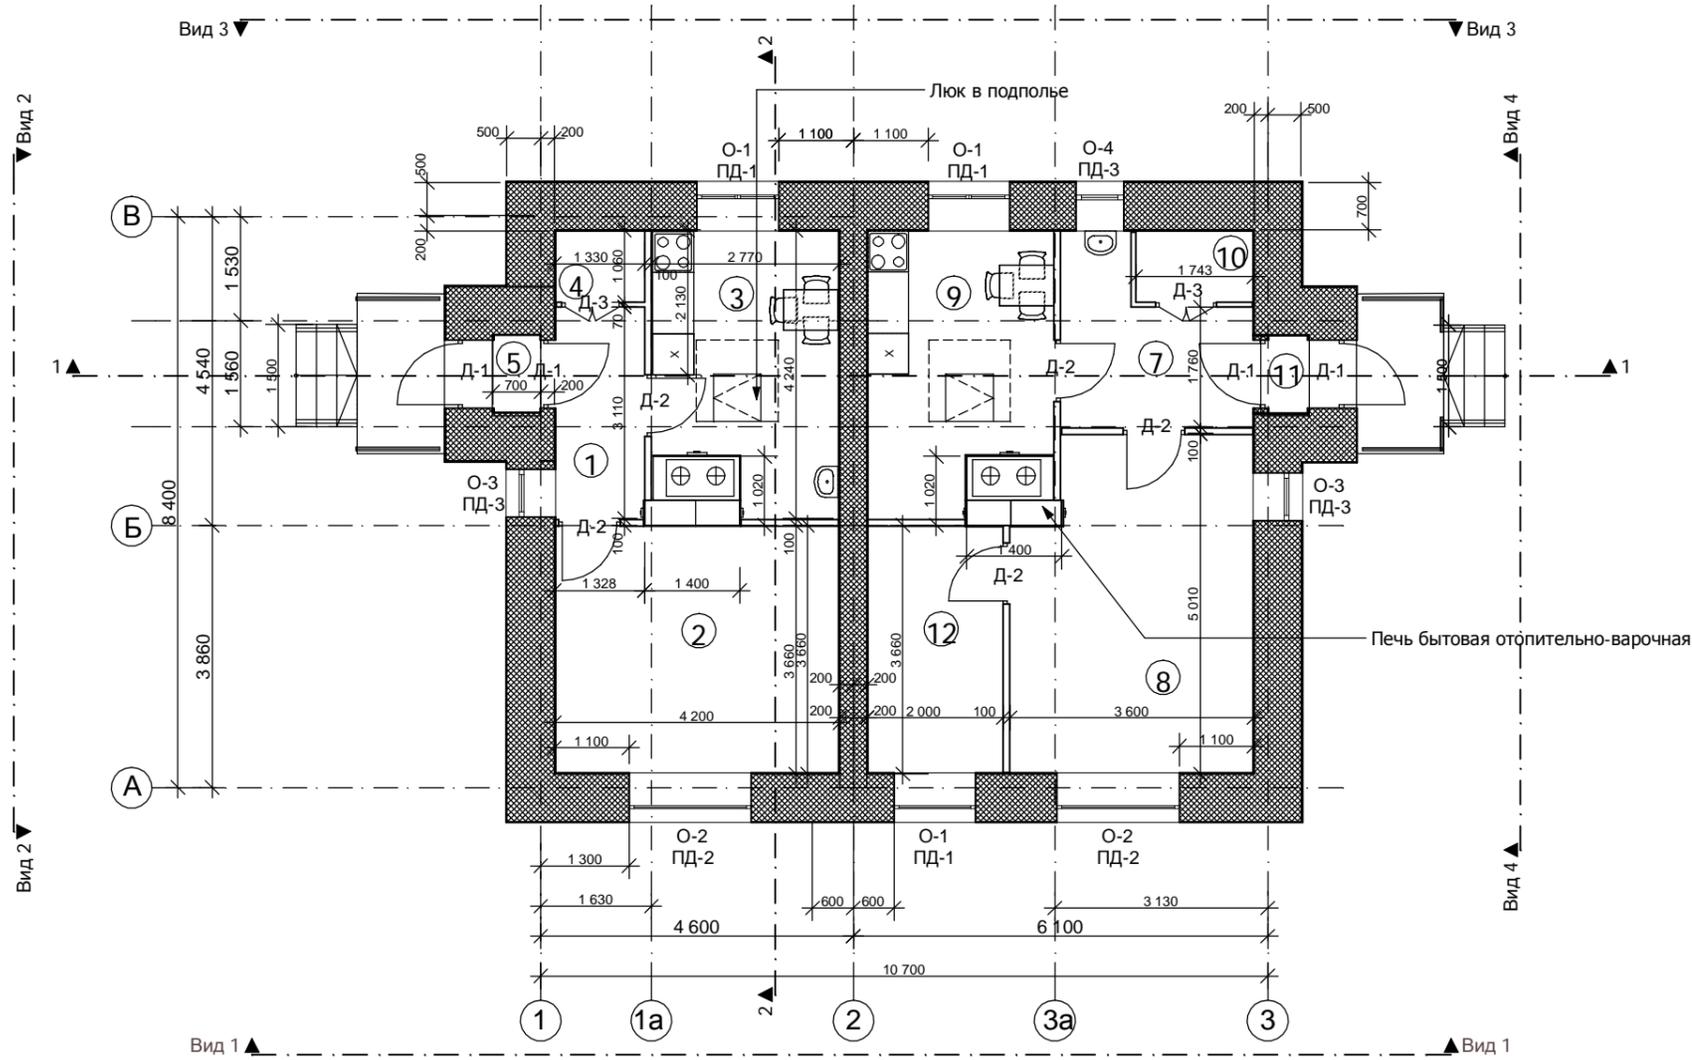

# План



# Экспликация помещений

Номер по плану	Наименование	Площадь, м <sup>2</sup>
<b>Квартира №1</b>		
1	Прихожая	4,08 м <sup>2</sup>
2	Жилая комната	15,12 м <sup>2</sup>
3	Кухня	10,45 м <sup>2</sup>
4	Кладовая	1,38 м <sup>2</sup>
5	Тамбур	1,12 м <sup>2</sup>
<b>Итого:</b>		<b>32,15</b>
<b>Квартира №2</b>		
6	Прихожая	6,13 м <sup>2</sup>
7	Жилая комната	16,77 м <sup>2</sup>
8	Кухня	10,45 м <sup>2</sup>
9	Кладовая	1,81 м <sup>2</sup>
10	Тамбур	0,76 м <sup>2</sup>
11	Жилая комната	7,22 м <sup>2</sup>
<b>Итого:</b>		<b>43,14</b>

## Спецификация к схеме расположения элементов

Марка Поз.	Обозначение	Наименование	Кол.	Масса ед. кг	Примечание
О-1	ГОСТ30674-99; ГОСТ 23166-99	ОП Б2 15-12 Нпод.=900, цв. бел.	3		
О-2	ГОСТ30674-99; ГОСТ 23166-99	ОП Б2 15-18 Нпод.=900, цв. бел.	2		
О-3	ГОСТ30674-99; ГОСТ 23166-99	ОП Б2 15-7 Нпод.=900, цв. бел.	2		
О-3	ГОСТ30674-99; ГОСТ 23166-99	ОП Б2 9-7 Нпод.=1500, цв. бел.	2		
пд-1	Подоконник ПВХ, белый	L=1300	2		
пд-2	Подоконник ПВХ, белый	L=1900	2		
пд-3	Подоконник ПВХ, белый	L=800	4		
Д-1	Индивидуальная	ДН-21-10, правая металлическая, утепленная	4		
Д-2	ГОСТ 24698-81	ДГ-21-9 деревянная	5		
Д-3	Индивидуальная	ДГ-21-9 деревянная, двупольная	2		
	Окно чердака		2		

**Указание:**

1. Блоки оконные должны соответствовать требованиям ГОСТ 30674-99, ГОСТ 23166-99 и изготавливаться по конструкторской и технологической документации, утвержденной в установленном порядке.  
2. Цвет изделия - белый

**Указание:**

1. Блоки оконные должны соответствовать требованиям ГОСТ 30674-99, ГОСТ 23166-99 и изготавливаться по конструкторской и технологической документации, утвержденной в установленном порядке.  
2. Цвет изделия - белый  
3. Оконные блоки и витражи должны быть морозостойкого исполнения

4. **Конструкция стеклопакета:** стеклопакет двухкамерный СПД 4М<sub>1</sub>-8Ar-4М<sub>1</sub>-8Ar-К4 МЭ (морозостойкий, энергоэффективный)  
ГОСТ 24866-99 "СТЕКЛОПАКЕТЫ КЛЕЕННЫЕ СТРОИТЕЛЬНОГО НАЗНАЧЕНИЯ"  
ГОСТ 111-2001 "СТЕКЛО ЛИСТОВОЕ" Технические условия  
ГОСТ 30733-2000 "СТЕКЛО С НИЗКОЭМИССИОННЫМ ТВЕРДЫМ ПОКРЫТИЕМ" Технические условия  
5. ГОСТ Р 52749-2007 "ШВЫ МОНТАЖНЫЕ ОКОННЫЕ С ПАРПРОНИЦАЕМЫМИ САМОРАСШИРЯЮЩИМИСЯ ЛЕНТАМИ"

09-11 AP			
Жилые дома для переселения граждан из аварийного жилого фонда в с. Гурульба Иволгинского района РБ			
Двухквартирный жилой дом Тип 4		Стадия Р	Лист 4
План		Листов	
Архитектор Хулушкинова Н.Е.		ИП хулушкинова Н.Е.	

СОГЛАСОВАНО:

Взамен инв. N

Подпись и дата




Инв. N подл.





### Ведомость отделки помещений

Наименование или номер помещений	Потолок		Стены или перегородки		Низ стен или перегородок (панель)			Полы		Примечание
	Площадь	Вид отделки	Площадь	Вид отделки	Площадь	Вид отделки	Высота, мм	Площадь	Вид отделки	
<b>Квартира №2</b>										
Прихожая (1)	6,13	Штукатурка улучш. Покраска водоэмульс. кр. Цвет белый.	5,14 18,69	Штукатурка улучшенная по блокам Шпатлевка по ГВЛ Покраска водоэмульс. кр. Цвет белый				6,13	Линолеум на теплой основе	
Жилая комната (2)	16,77	Штукатурка улучш. Покраска водоэмульс. кр. Цвет белый.	23,89 17,04	Штукатурка улучшенная по блокам Шпатлевка по ГВЛ Покраска водоэмульс. кр. Цвет белый				16,77	Линолеум на теплой основе	
Кухня (3)	10,45	Штукатурка улучш. Покраска водоэмульс. кр. Цвет белый.	21,74 14,01	Штукатурка улучшенная по блокам Шпатлевка по ГВЛ Покраска водоэмульс. кр. Цвет белый				10,45	Линолеум на теплой основе	
Кладовая (4)	1,81	Штукатурка улучш. Покраска водоэмульс. кр. Цвет белый.	7,84 5,95	Штукатурка улучшенная по блокам Шпатлевка по ГВЛ Покраска водоэмульс. кр. Цвет белый				1,81	Линолеум на теплой основе	
Тамбур (5)	1,12	Шпатлевка по ГВЛ Покраска водоэмульс. кр. Цвет белый.	4,54	Штукатурка улучшенная по блокам Покраска водоэмульс. кр. Цвет белый				1,12	Линолеум на теплой основе	
Жилая комната (6)	7,22	Штукатурка улучш. Покраска водоэмульс. кр. Цвет белый.	5,76 22,95	Штукатурка улучшенная по блокам Шпатлевка по ГВЛ Покраска водоэмульс. кр. Цвет белый				7,22	Линолеум на теплой основе	

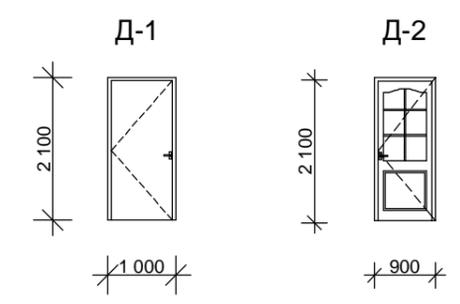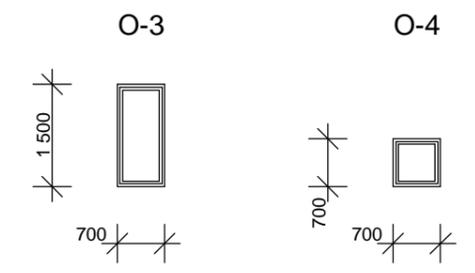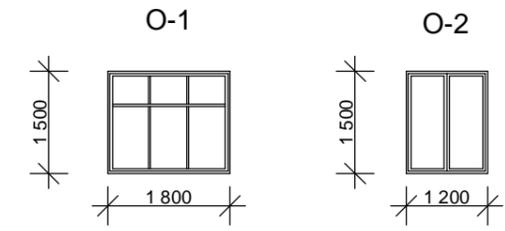

СОГЛАСОВАНО:

Инов. N подл.  
Подпись и дата  
Взамен инв. N

	09-11 AP						
	Жилые дома для переселения граждан из аварийного жилого фонда в с. Гурульба Иволгинского района РБ						
Двухквартирный жилой дом Тип 4	<table border="1" style="display: inline-table; border-collapse: collapse;"> <tr> <td style="width: 20%;">Стадия</td> <td style="width: 20%;">Лист</td> <td style="width: 20%;">Листов</td> </tr> <tr> <td style="text-align: center;">Р</td> <td style="text-align: center;">27</td> <td></td> </tr> </table>	Стадия	Лист	Листов	Р	27	
Стадия	Лист	Листов					
Р	27						
Архитектор Хулушкинова Н.Е.	Ведомость отделки помещений Квартира №2						
	ИП хулушкинова Н.Е.						

