




# План

Примечание:

Площади помещений подсчитаны от отделанных поверхностей

## Экспликация помещений

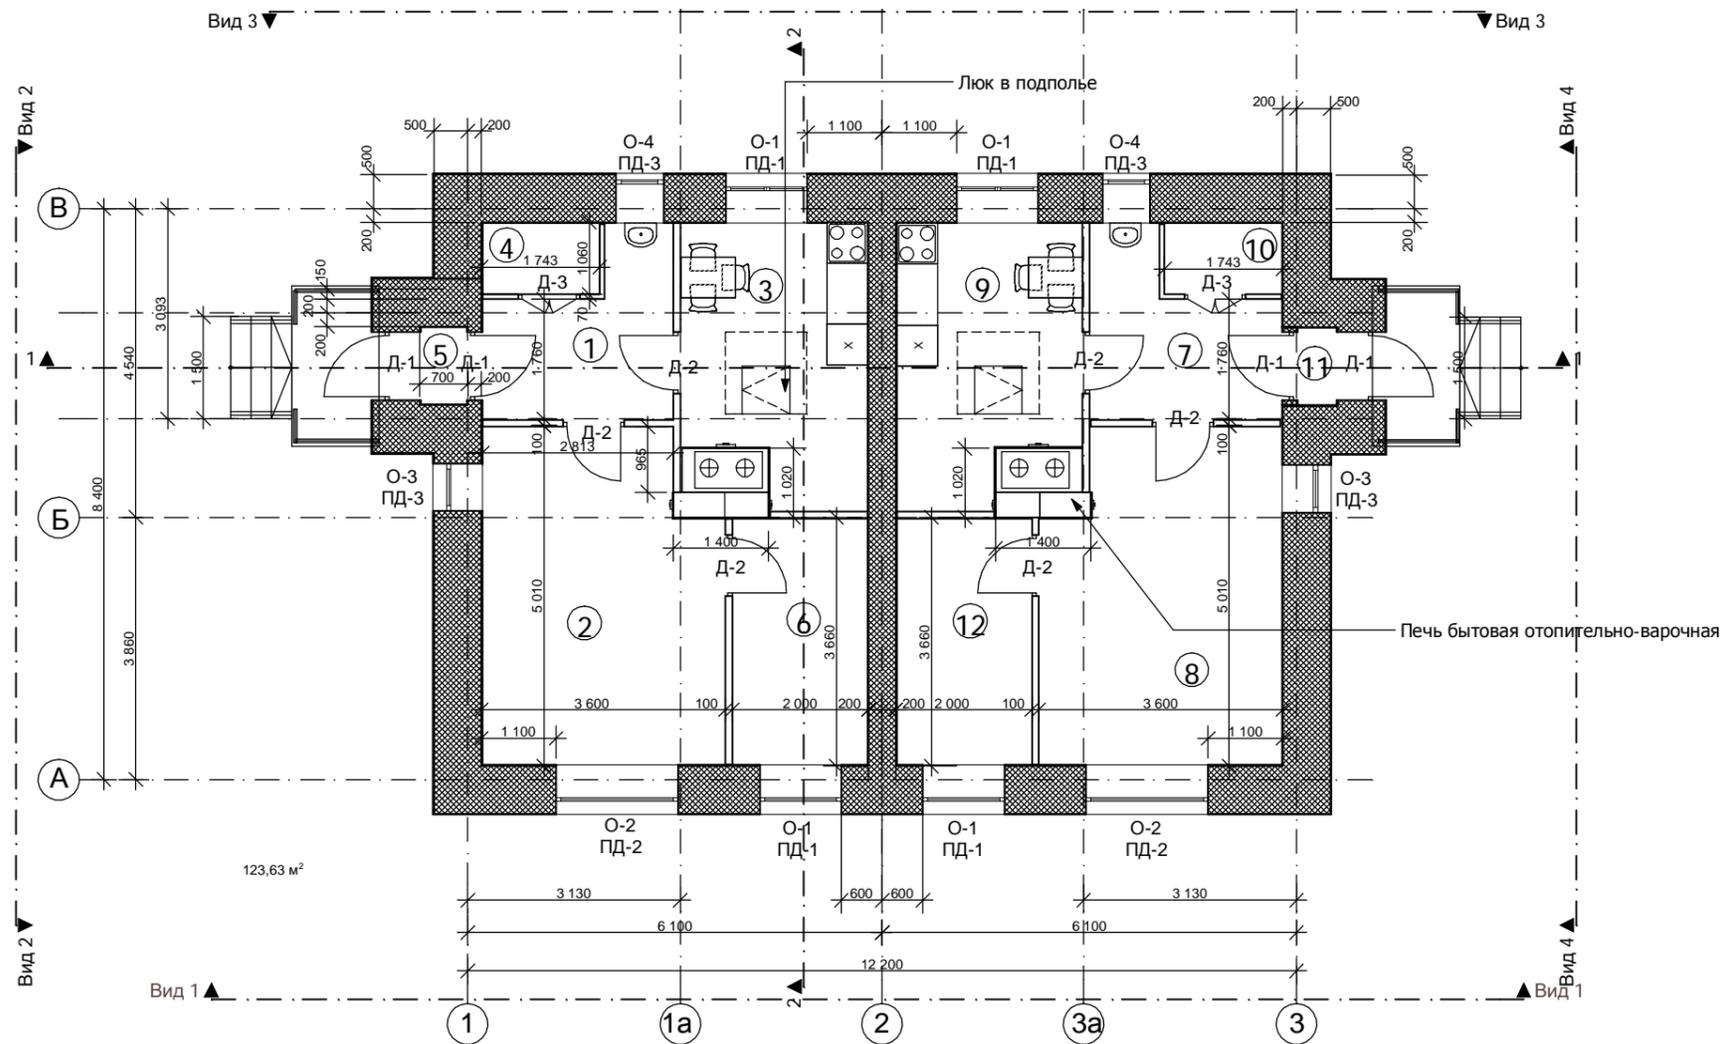

Номер по плану	Наименование	Площадь, м2
Квартира №1		
1	Прихожая	6,13 м <sup>2</sup>
2	Жилая комната	16,77 м <sup>2</sup>
3	Кухня	10,45 м <sup>2</sup>
4	Кладовая	1,81 м <sup>2</sup>
5	Тамбур	0,76 м <sup>2</sup>
6	Жилая комната	7,22 м <sup>2</sup>
Итого:		<b>43,14</b>
Квартира №2		
7	Прихожая	6,13 м <sup>2</sup>
8	Жилая комната	16,77 м <sup>2</sup>
9	Кухня	10,45 м <sup>2</sup>
10	Кладовая	1,81 м <sup>2</sup>
11	Тамбур	0,76 м <sup>2</sup>
12	Жилая комната	7,22 м <sup>2</sup>
Итого:		<b>43,14</b>

### Спецификация к схеме расположения элементов

Марка Поз.	Обозначение	Наименование	Кол.	Масса ед. кг	Примечание
О-1	ГОСТ30674-99; ГОСТ 23166-99	ОП Б2 15-12 Нпод.=900, цв. бел.	4		
О-2	ГОСТ30674-99; ГОСТ 23166-99	ОП Б2 15-18 Нпод.=900, цв. бел.	2		
О-3	ГОСТ30674-99; ГОСТ 23166-99	ОП Б2 15-7 Нпод.=900, цв. бел.	2		
О-4	ГОСТ30674-99; ГОСТ 23166-99	ОП Б2 9-7 Нпод.=1500, цв. бел.	2		
пд-1	Подоконник ПВХ, белый	L=1300	4		
пд-2	Подоконник ПВХ, белый	L=1900	2		
пд-3	Подоконник ПВХ, белый	L=800	2		
Д-1	Индивидуальная	ДН-21-10, правая металлическая, утепленная	4		
Д-2	ГОСТ 24698-81	ДГ-21-9 деревянная	6		
Д-3	Индивидуальная	ДГ-21-9 деревянная, двупольная	2		
	Окно чердака		2		

Указание:

- Блоки оконные должны соответствовать требованиям ГОСТ 30674-99, ГОСТ 23166-99 и изготавливаться по конструкторской и технологической документации, утвержденной в установленном порядке.
- Цвет изделия - белый
- Оконные блоки и витражи должны быть морозостойкого исполнения
- Конструкция стеклопакета:** стеклопакет двухкамерный СПД 4М<sub>1</sub>-8Ar-4М<sub>1</sub>-8Ar-К4 МЭ (морозостойкий, энергоэффективный)  
ГОСТ 24866-99 "СТЕКЛОПАКЕТЫ КЛЕЕННЫЕ СТРОИТЕЛЬНОГО НАЗНАЧЕНИЯ"  
ГОСТ 111-2001 "СТЕКЛО ЛИСТОВОЕ" Технические условия  
ГОСТ 30733-2000 "СТЕКЛО С НИЗКОЭМИССИОННЫМ ТВЕРДЫМ ПОКРЫТИЕМ" Технические условия
- ГОСТ Р 52749-2007 "ШВЫ МОНТАЖНЫЕ ОКОННЫЕ С ПАРПРОНИЦАЕМЫМИ САМОРАСШИРЯЮЩИМИСЯ ЛЕНТАМИ"

08-11 AP			
Жилые дома для переселения граждан из аварийного жилого фонда в с. Гурульба Иволгинского района РБ			
Двухквартирный жилой дом Тип 2		Стадия	Лист
		Р	12
План		ИП хулушкинова Н.Е.	
Архитектор Хулушкинова Н.Е.			


СОГЛАСОВАНО:

Взамен инв. N


Подпись и дата

Инв. N подл.


Вид 1. Фасад в осях "1-3"

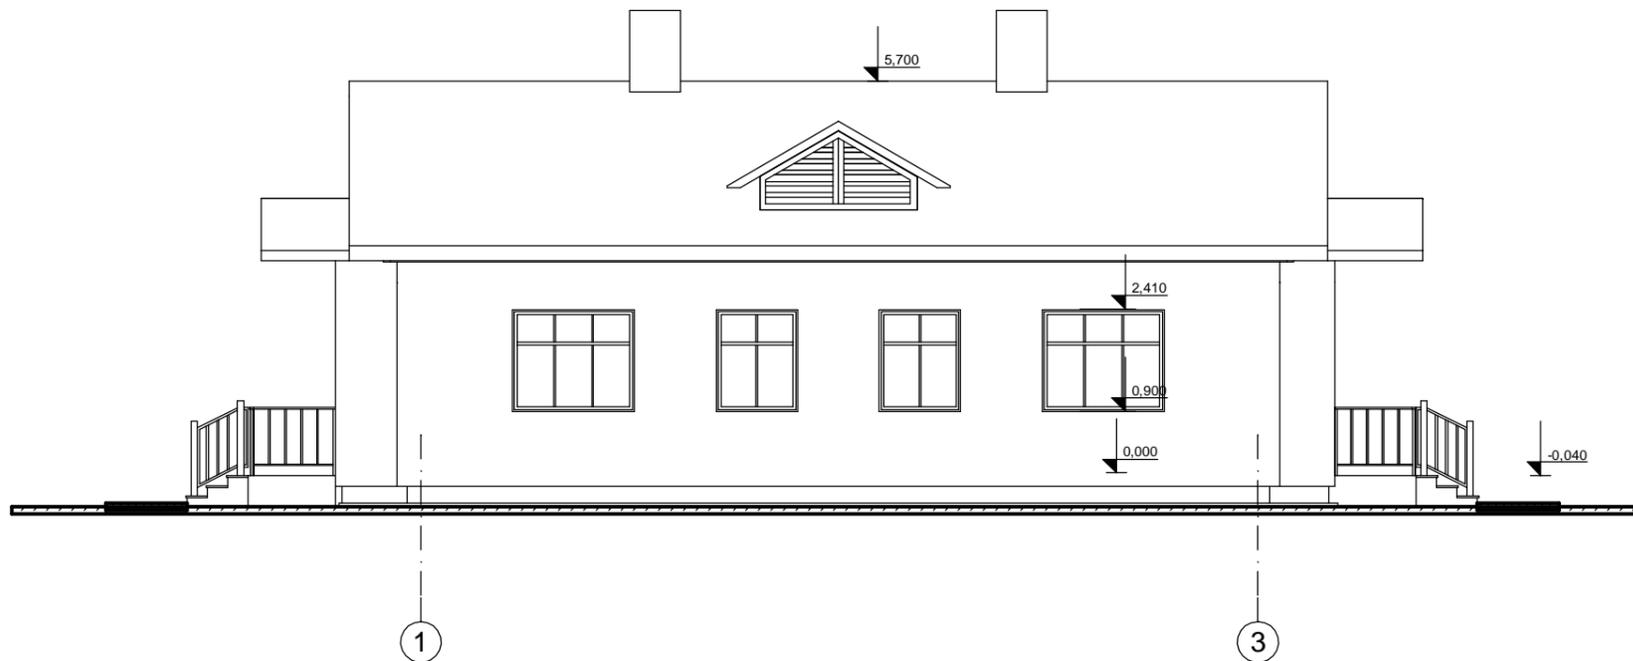


Вид 2. Фасад в осях "В-А"

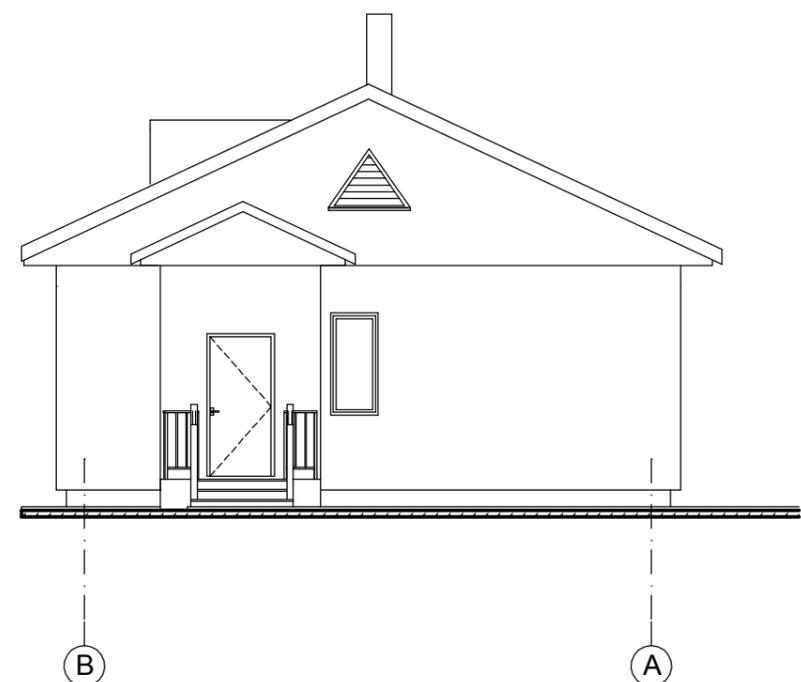

Вид 1. Фасад в осях "3-1"

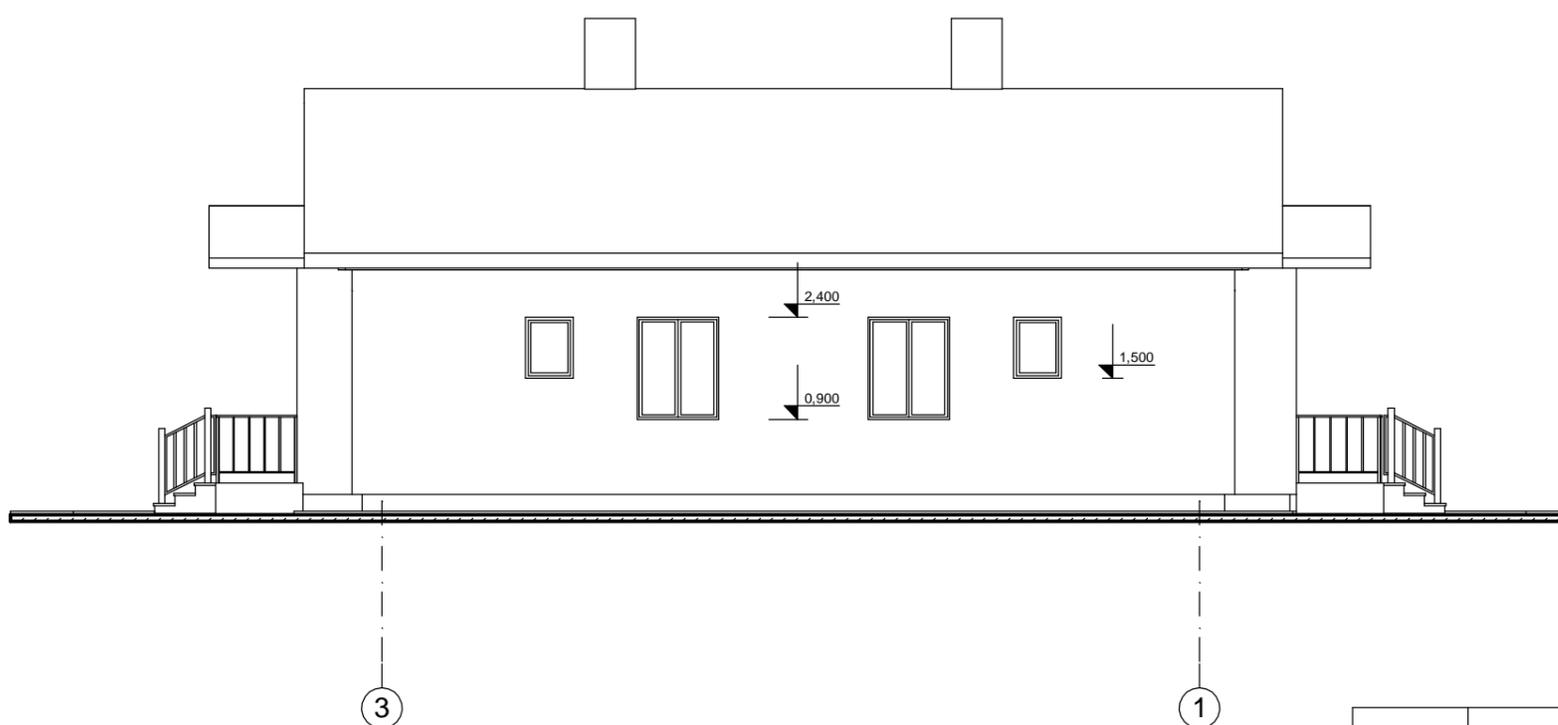

Вид 2. Фасад в осях "А-В"

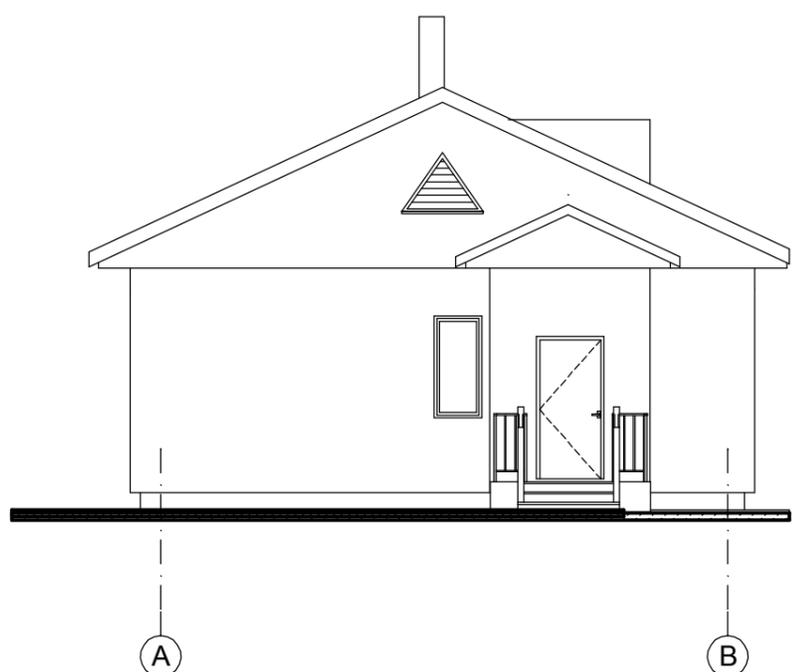

СОГЛАСОВАНО:

Взамен инв. N


Подпись и дата

Инв. N подл.

08-11 AP			
Жилые дома для переселения граждан из аварийного жилого фонда в с. Гурульба Иволгинского района РБ			
Двухквартирный жилой дом Тип 2		Стадия Р	Лист 13
Архитектор Хулушкинова Н.Е.		ИП хулушкинова Н.Е.	

**Ведомость отделки помещений**

Наименование или номер помещений	Потолок		Стены или перегородки		Низ стен или перегородок (панель)			Полы		Примечание
	Площадь	Вид отделки	Площадь	Вид отделки	Площадь	Вид отделки	Высота, мм	Площадь	Вид отделки	
<b>Квартира №1</b>										
Прихожая (1)	6,13	Штукатурка улучш. Покраска водоэмульс. кр. Цвет белый.	5,14 18,69	Штукатурка улучшенная по блокам Шпатлевка по ГВЛ Покраска водоэмульс. кр. Цвет белый				6,13	Линолеум на теплой основе	
Жилая комната (2)	16,77	Штукатурка улучш. Покраска водоэмульс. кр. Цвет белый.	23,89 17,04	Штукатурка улучшенная по блокам Шпатлевка по ГВЛ Покраска водоэмульс. кр. Цвет белый				16,77	Линолеум на теплой основе	
Кухня (3)	10,45	Штукатурка улучш. Покраска водоэмульс. кр. Цвет белый.	21,74 14,01	Штукатурка улучшенная по блокам Шпатлевка по ГВЛ Покраска водоэмульс. кр. Цвет белый				10,45	Линолеум на теплой основе	
Кладовая (4)	1,81	Штукатурка улучш. Покраска водоэмульс. кр. Цвет белый.	7,84 5,95	Штукатурка улучшенная по блокам Шпатлевка по ГВЛ Покраска водоэмульс. кр. Цвет белый				1,81	Линолеум на теплой основе	
Тамбур (5)	1,12	Шпатлевка по ГВЛ Покраска водоэмульс. кр. Цвет белый.	4,54	Штукатурка улучшенная по блокам Покраска водоэмульс. кр. Цвет белый				1,12	Линолеум на теплой основе	
Жилая комната (6)	7,22	Штукатурка улучш. Покраска водоэмульс. кр. Цвет белый.	5,76 22,95	Штукатурка улучшенная по блокам Шпатлевка по ГВЛ Покраска водоэмульс. кр. Цвет белый				7,22	Линолеум на теплой основе	

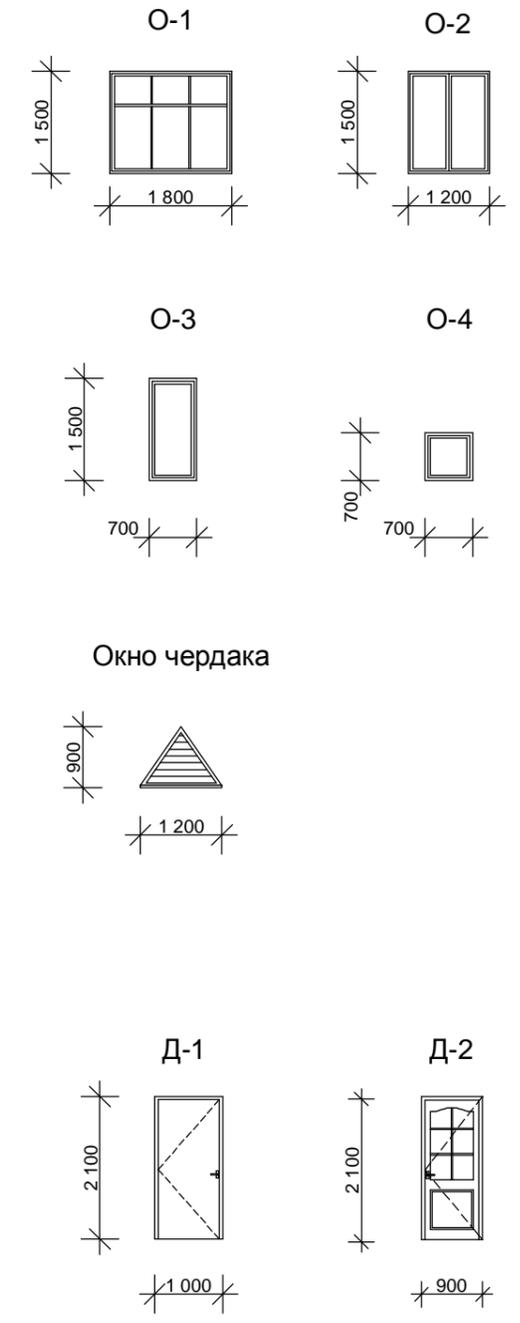

**Отделка фасадов**

Стены - штукатурка с последующей окраской фасадными красками  
 Фронтон, подшивка свеса кровли - профилированный лист С-8х1150-А,В RAL 9010  
 Крыша - стропильная  
 Кровля - Профилированный лист МВ-18х1100-А,В "Волна", RAL 8017 - 135,00м2 в готовом виде, без учета отходов.  
 Цоколь - затирка, покраска фасадной краской, RAL 8017  
 Окна - ПВХ, цвет белый  
 Двери наружные - металлические, утепленные  
 Ворота - индивидуальные, металлические, с заполнением профилированным листом лист С-8х1150-А,В RAL 6005  
 Ограждение участка по главному фасаду - профилированный лист С-8 х1150-А,В RAL 6005 по металлическим столбикам Н=2,0м  
 Ограждение участка по трем сторонам - необрезная доска, Н=2,0м  
 Крыльцо, перила - деревянные

СОГЛАСОВАНО:

Взамен инв. N
Подпись и дата
Инв. N подл.

				08-11 AP			
				Жилые дома для переселения граждан из аварийного жилого фонда в с. Гурульба Иволгинского района РБ			
				Двухквартирный жилой дом Тип 2	Стадия	Лист	Листов
					Р	14	
				Ведомость отделки помещений Квартира №1	ИП хулукшинова Н.Е.		
				Архитектор Хулукшинова Н.Е.			



